

Sabir



Plan parcial de ordenación del sector SR-14 (Umbrete, Sevilla)

Situación actual de los terrenos

02

Documento adaptado al Informe
Evaluación Ambiental Estratégica

Información




Escala 1/1.000

[Handwritten signature]


PROMOTOR: INVERSIONES INMOBILIARIAS CANVIVES S.A.U.

TÉCNICO REDACTOR: José Carlos Babiano Álvarez de los Corrales
Arquitecto colegiado en COAS nº 2.668



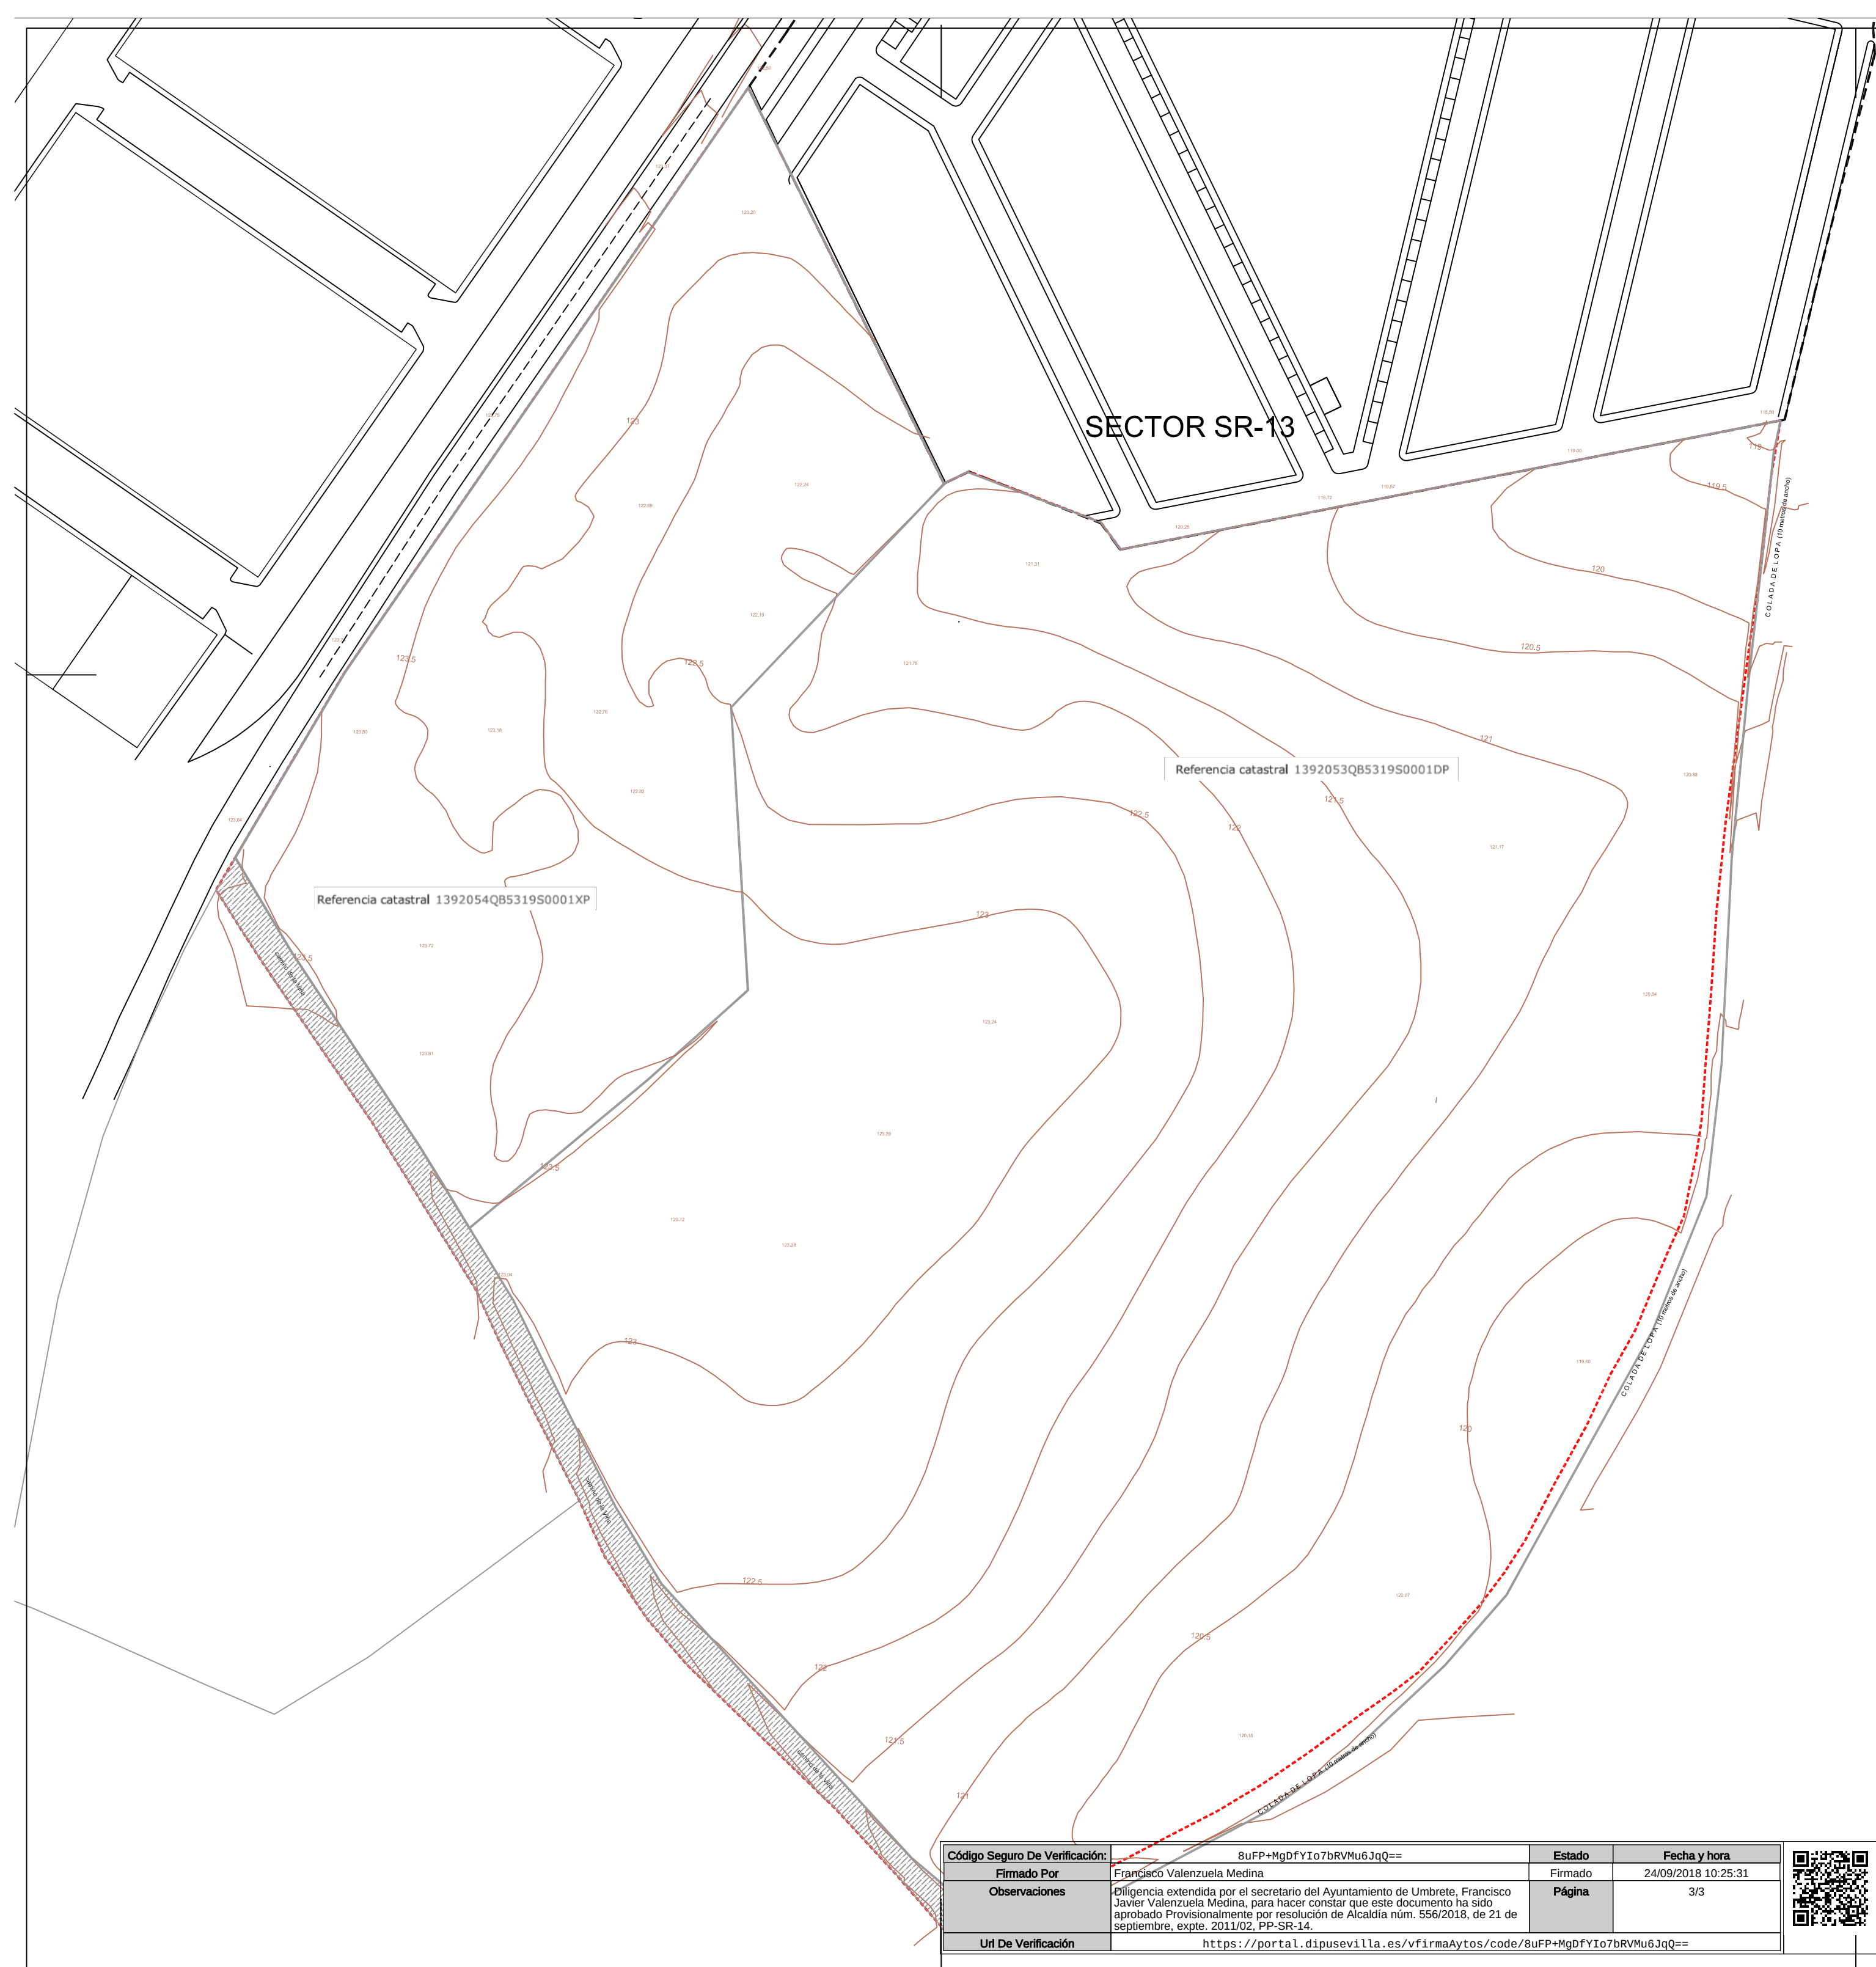

Código Seguro De Verificación:	8uFP+MgDfYIo7bRVMu6JqQ==	Estado	Fecha y hora
Firmado Por	Francisco Valenzuela Medina	Firmado	24/09/2018 10:25:31
Observaciones	Diligencia extendida por el secretario del Ayuntamiento de Umbrete, Francisco Javier Valenzuela Medina, para hacer constar que este documento ha sido aprobado Provisionalmente por resolución de Alcaldía núm. 556/2018, de 21 de septiembre, expte. 2011/02, PP-SR-14.	Página	3/3
Url De Verificación	https://portal.dipusevilla.es/vfirmaAyto/code/8uFP+MgDfYIo7bRVMu6JqQ==		

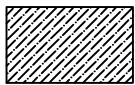

Dominio publico existente:
camino de La Viña: 1.790m2

Sede Electrónica del Catastro

HASTA EL 30/07/2017, EL PROCEDIMIENTO DE REGULARIZACIÓN CATASTRAL ES DE APLICACIÓN EN EL MUNICIPIO EN EL QUE SE ENCUENTRA ESTE INMUEBLE

Fecha y hora: 1/3/2016 10:48:09

Datos del Bien Inmueble:

Referencia catastral: 1392053QB5319S0001DP

Localización: UR SECTOR INDUSTRIAL SI-14 43 UMBRETE (SEVILLA)

Clase Rústico

Coefficiente de participación: 100,000000 %

Uso Agrario

Datos de la Finca en la que se integra el Bien Inmueble:

Localización: UR SECTOR INDUSTRIAL SI-14 43 UMBRETE (SEVILLA)

Superficie construida: 0 m²

Superficie suelo: 60,421 m²

Cultivos	Subparcelas	Clase de Cultivo	Intensidad Productiva	Superficie (Ha)
	0	E- Pastos	00	6,0421

Sede Electrónica del Catastro

HASTA EL 30/07/2017, EL PROCEDIMIENTO DE REGULARIZACIÓN CATASTRAL ES DE APLICACIÓN EN EL MUNICIPIO EN EL QUE SE ENCUENTRA ESTE INMUEBLE

Fecha y hora: 1/3/2016 10:38:25

Datos del Bien Inmueble:

Referencia catastral: 1392054QB5319S0001XP

Localización: UR SECTOR INDUSTRIAL SI-14 42 UMBRETE (SEVILLA)

Clase Rústico

Coefficiente de participación: 100,000000 %

Uso Agrario


Datos de la Finca en la que se integra el Bien Inmueble:

Localización: UR SECTOR INDUSTRIAL SI-14 42 UMBRETE (SEVILLA)

Superficie construida: 0 m²

Superficie suelo: 17,496 m²

Cultivos	Subparcelas	Clase de Cultivo	Intensidad Productiva	Superficie (Ha)
	0	E- Pastos	00	1,7496

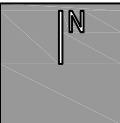

Escala 1/1.000

PROMOTOR: INVERSIONES INMOBILIARIAS CANVIVES S.A.U.

TÉCNICO REDACTOR: José Carlos Babiano Álvarez de los Corrales
Arquitecto colegiado en COAS nº 2.668

Babiano

