


CONEXIÓN  
CON RED GENERAL

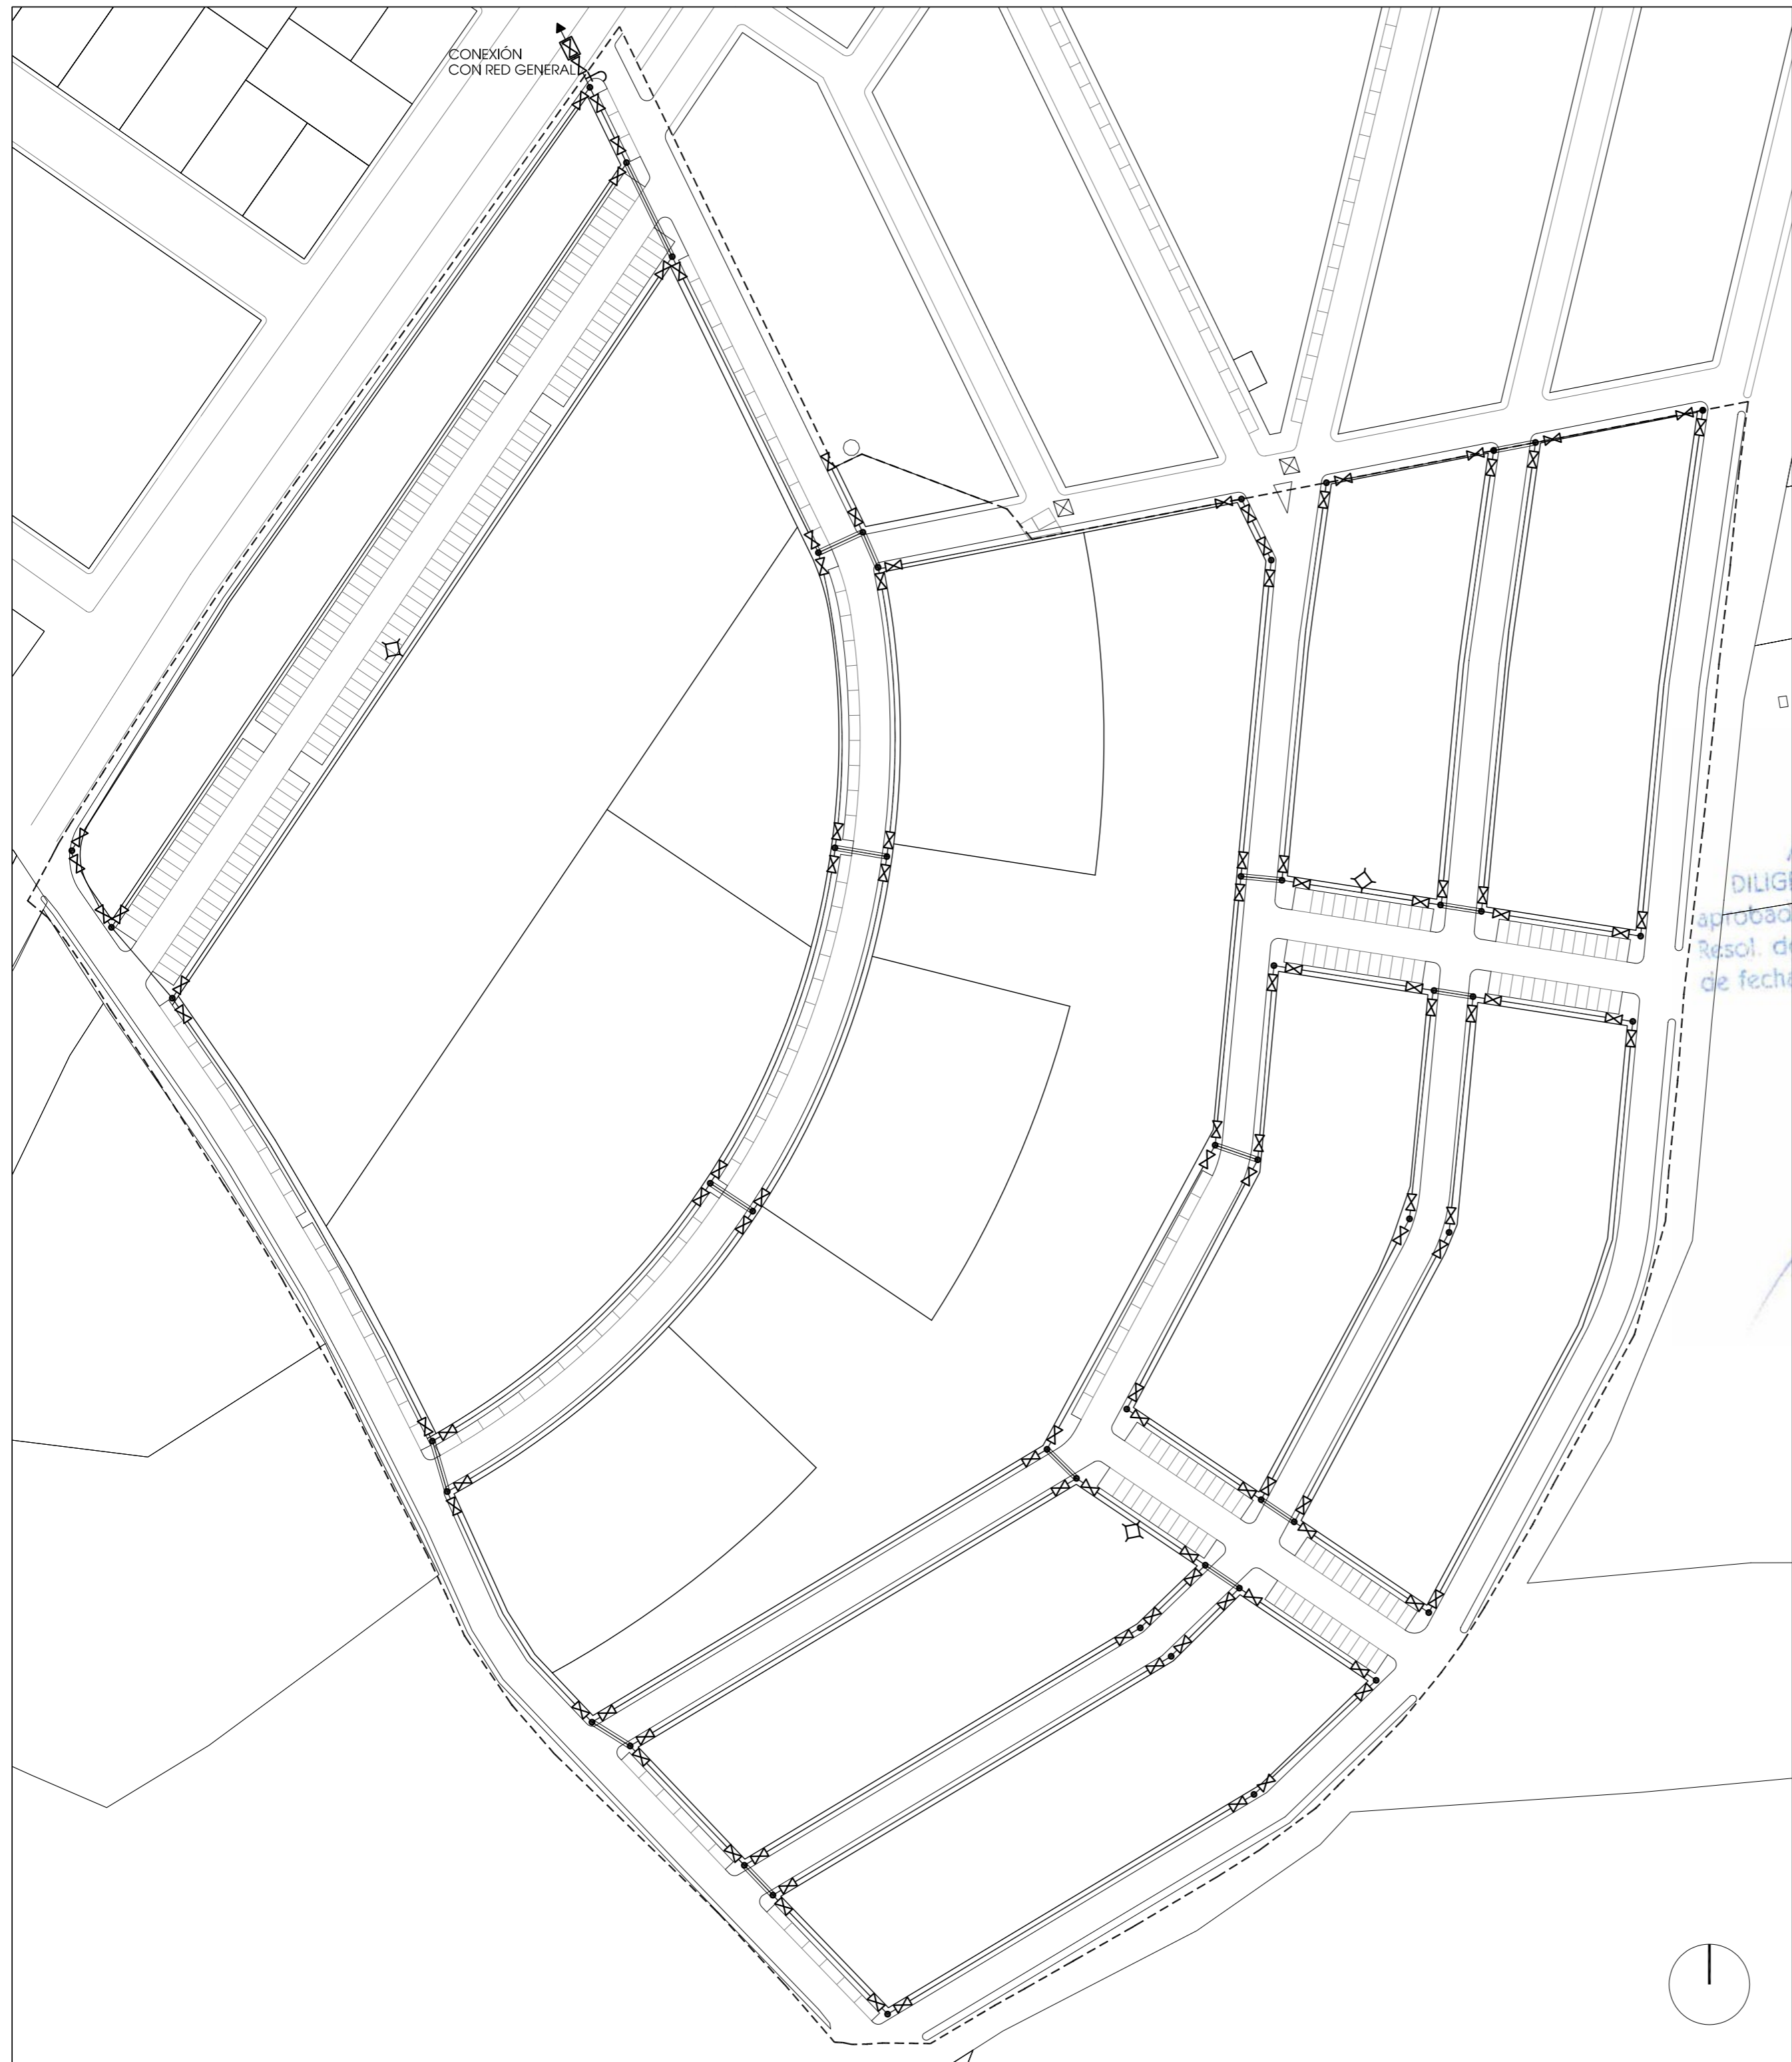


Ayuntamiento de Umbrete  
DILIGENCIA: Este documento fue  
aprobado inicialmente por  
Resol. de Alcaldía n.º 774/11  
de fecha 23/11/2011  
El secretario,

*X*  
Ayuntamiento de Umbrete  
SECRETARIA

LEYENDA DE RED DE ABASTECIMIENTO DE AGUA

	CANALIZACIÓN POLIETILENO
	CANALIZACIÓN REFORZADA POLIETILENO
	VÁLVULA ANTIRRETORNO
	LLAVE DE CORTE
	HIDRANTE
	VÁLVULA DE DESAGÜE
	CODO
	PIEZA EN T

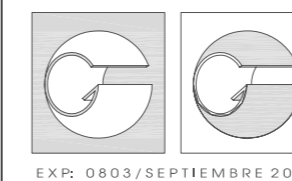

DOCUMENTACION COMPLEMENTARIA AL PLAN PARCIAL DEL SECTOR RESIDENCIAL SR-14  
PROMOTOR: EUSMA UMBRETE I  
ARQUITECTO: ANA SILLERO MARQUEZ

TÉRMINO MUNICIPAL DE UMBRETE (SEVILLA)

RED DE ABASTECIMIENTO DE AGUA

ESCALA 1/1000

06